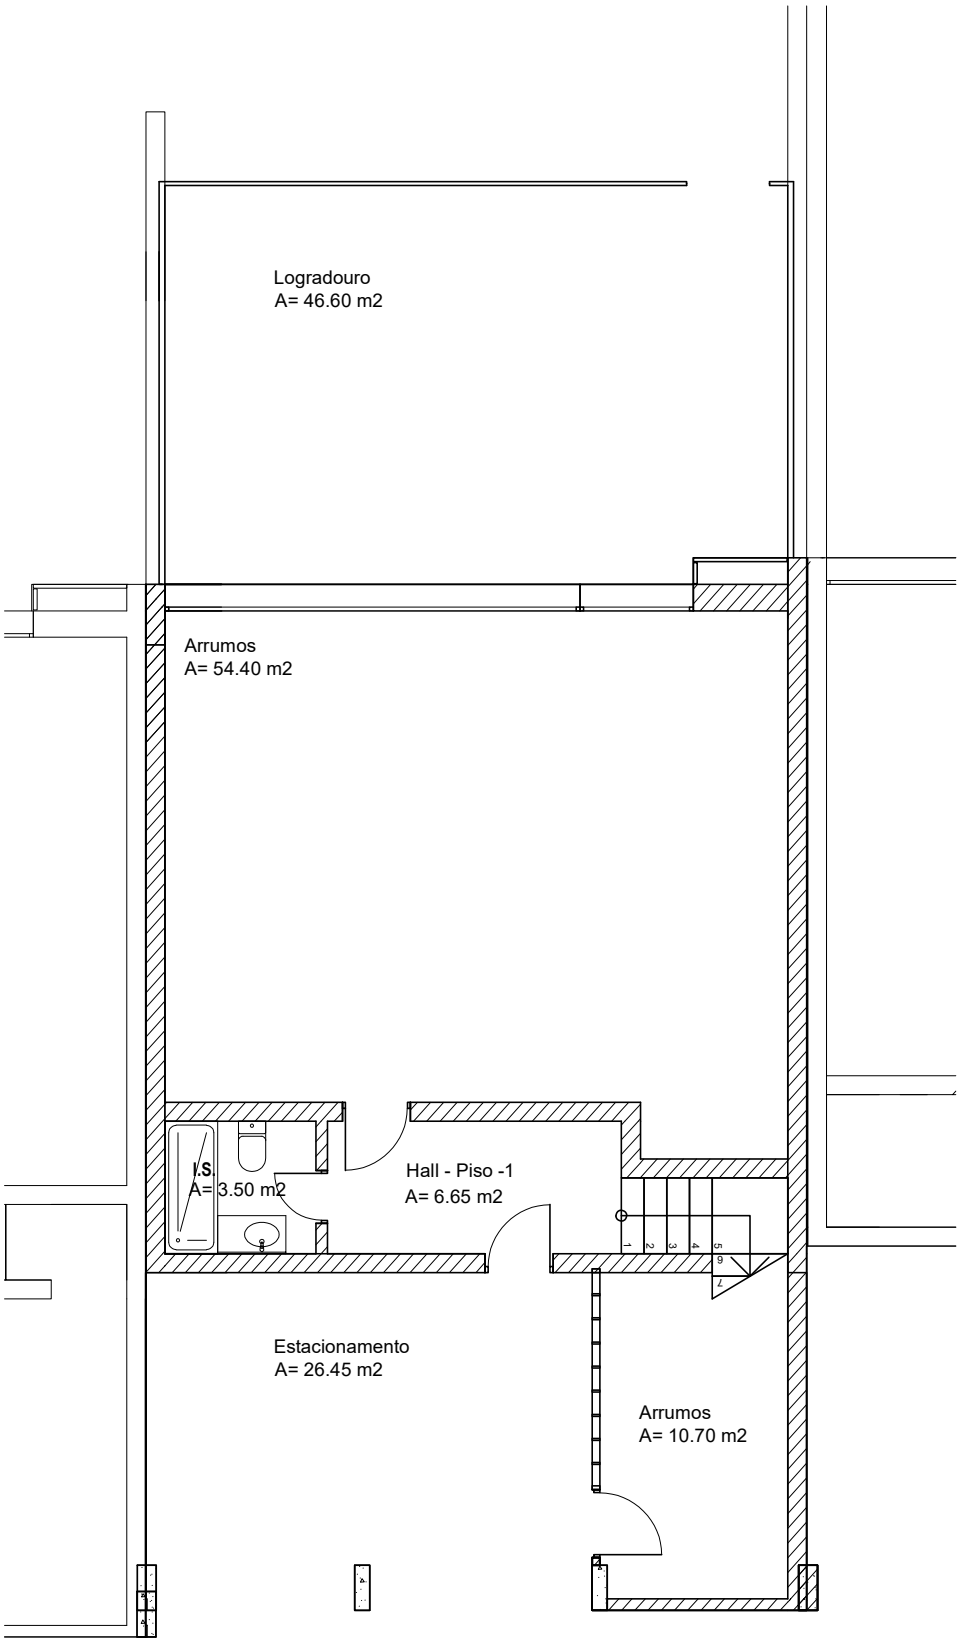

acesso aos estacionamentos

Fracção B

PLANTA DO PISO -1

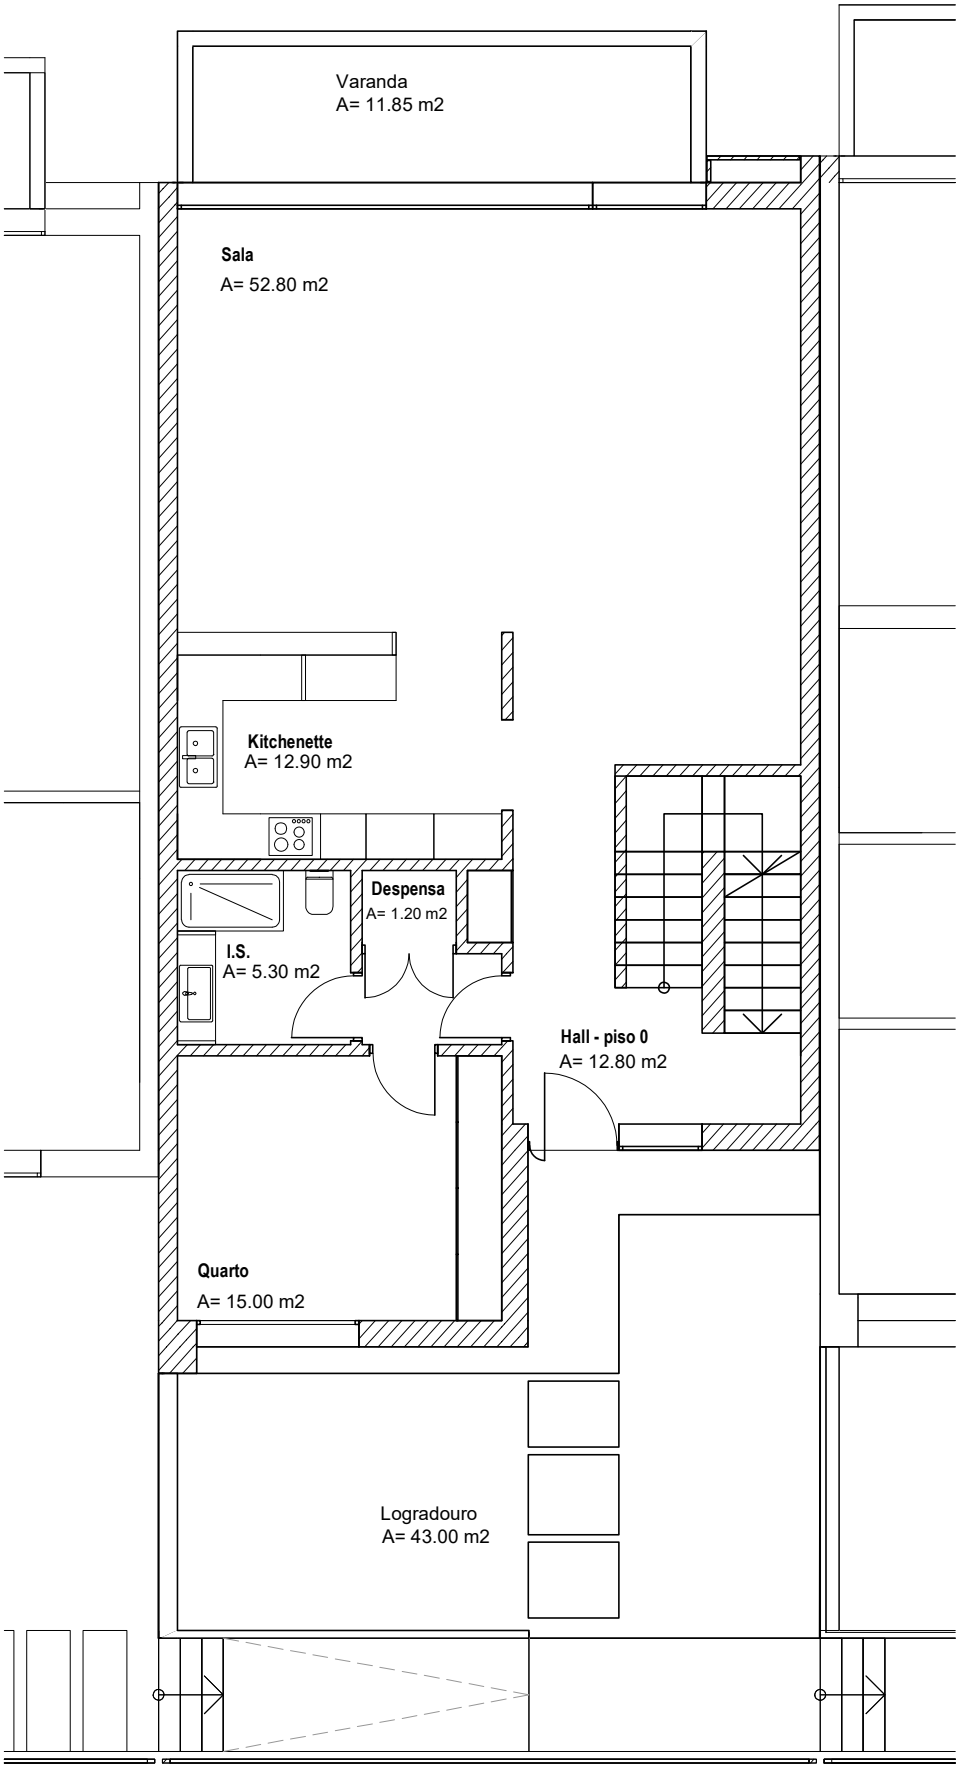

Fracção B

PLANTA DO PISO 0

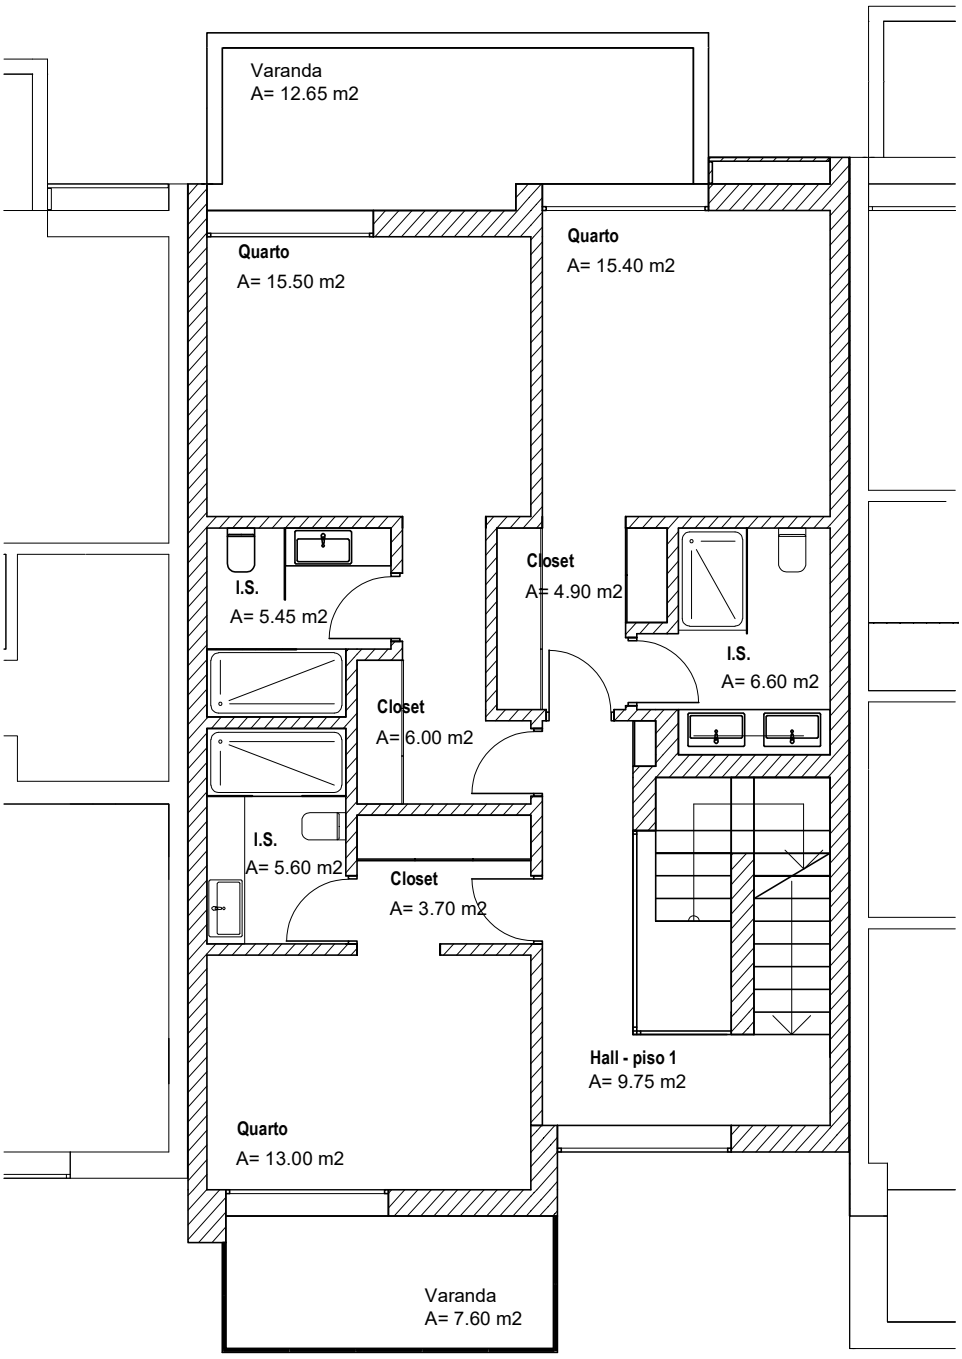

Fracção B

PLANTA DO PISO 1

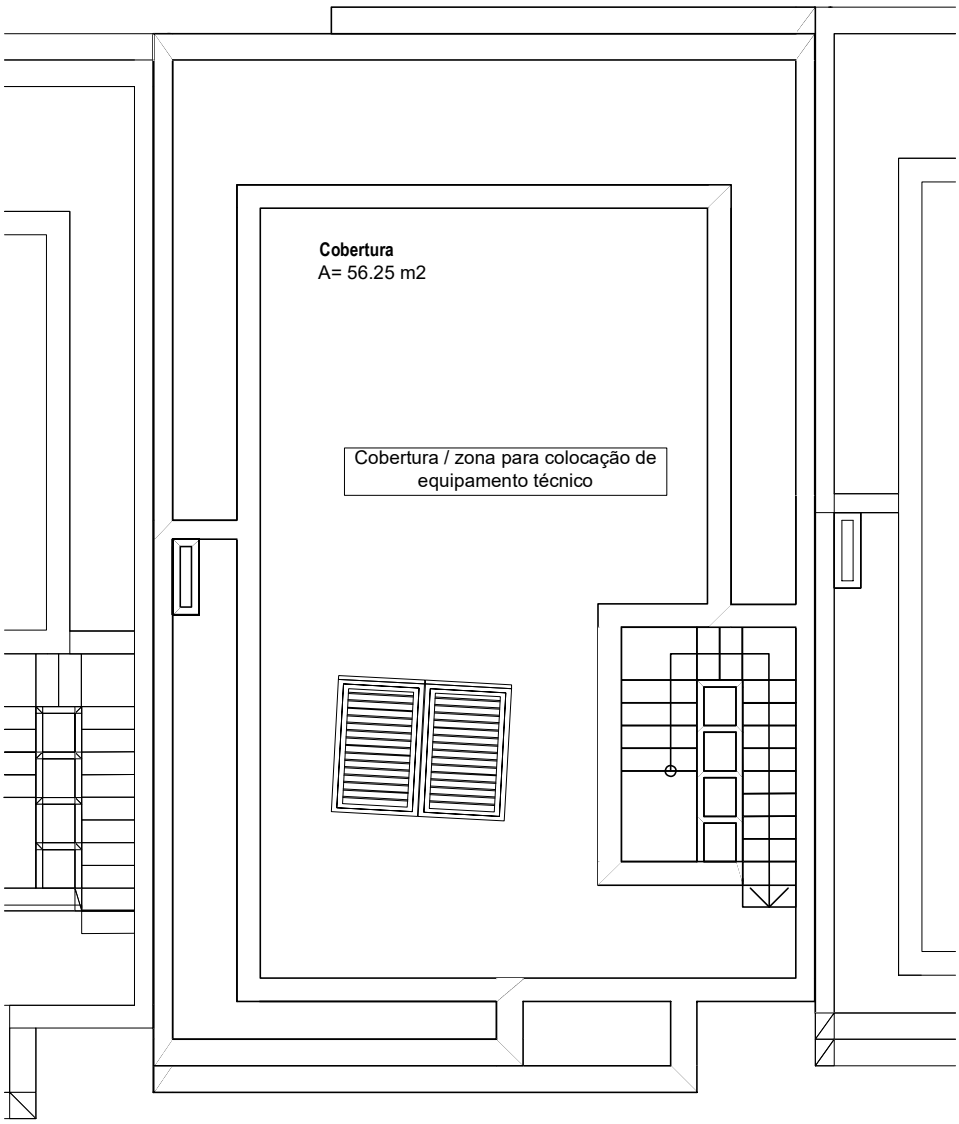

Fracção B

PLANTA DA COBERTURA