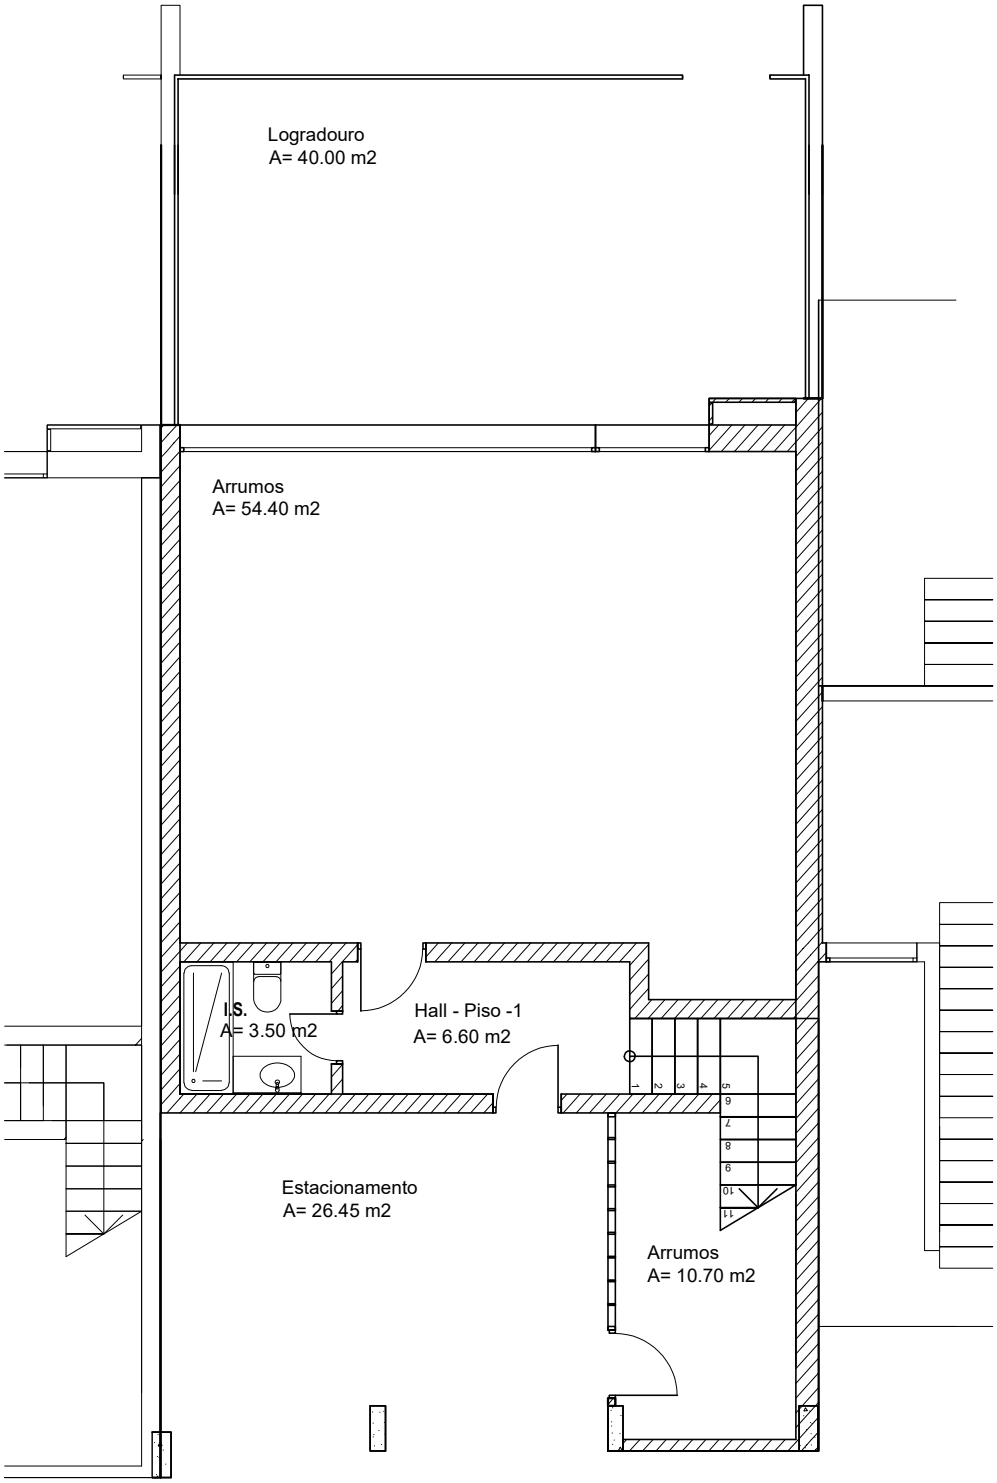

acesso aos estacionamentos

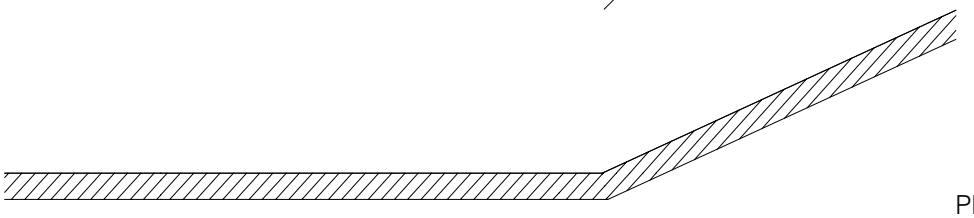

Fracção D

PLANTA DO PISO -1

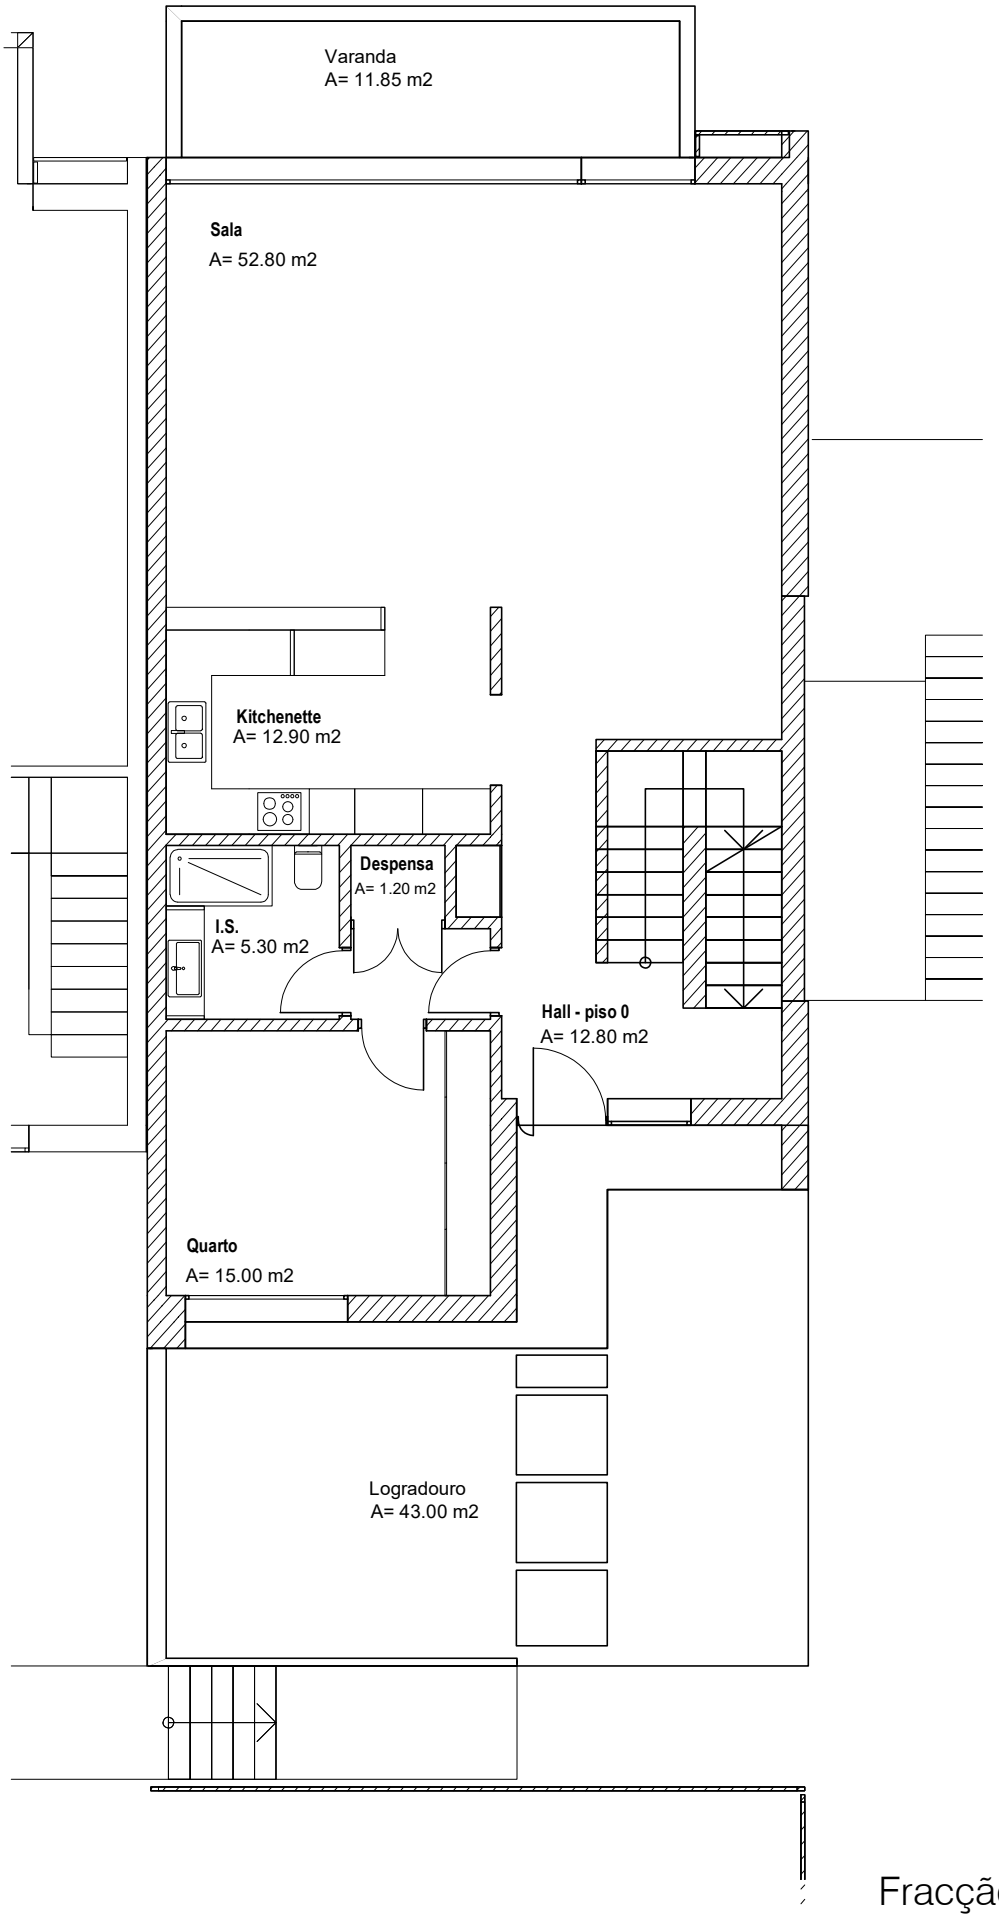

Fracção D

PLANTA DO PISO 0

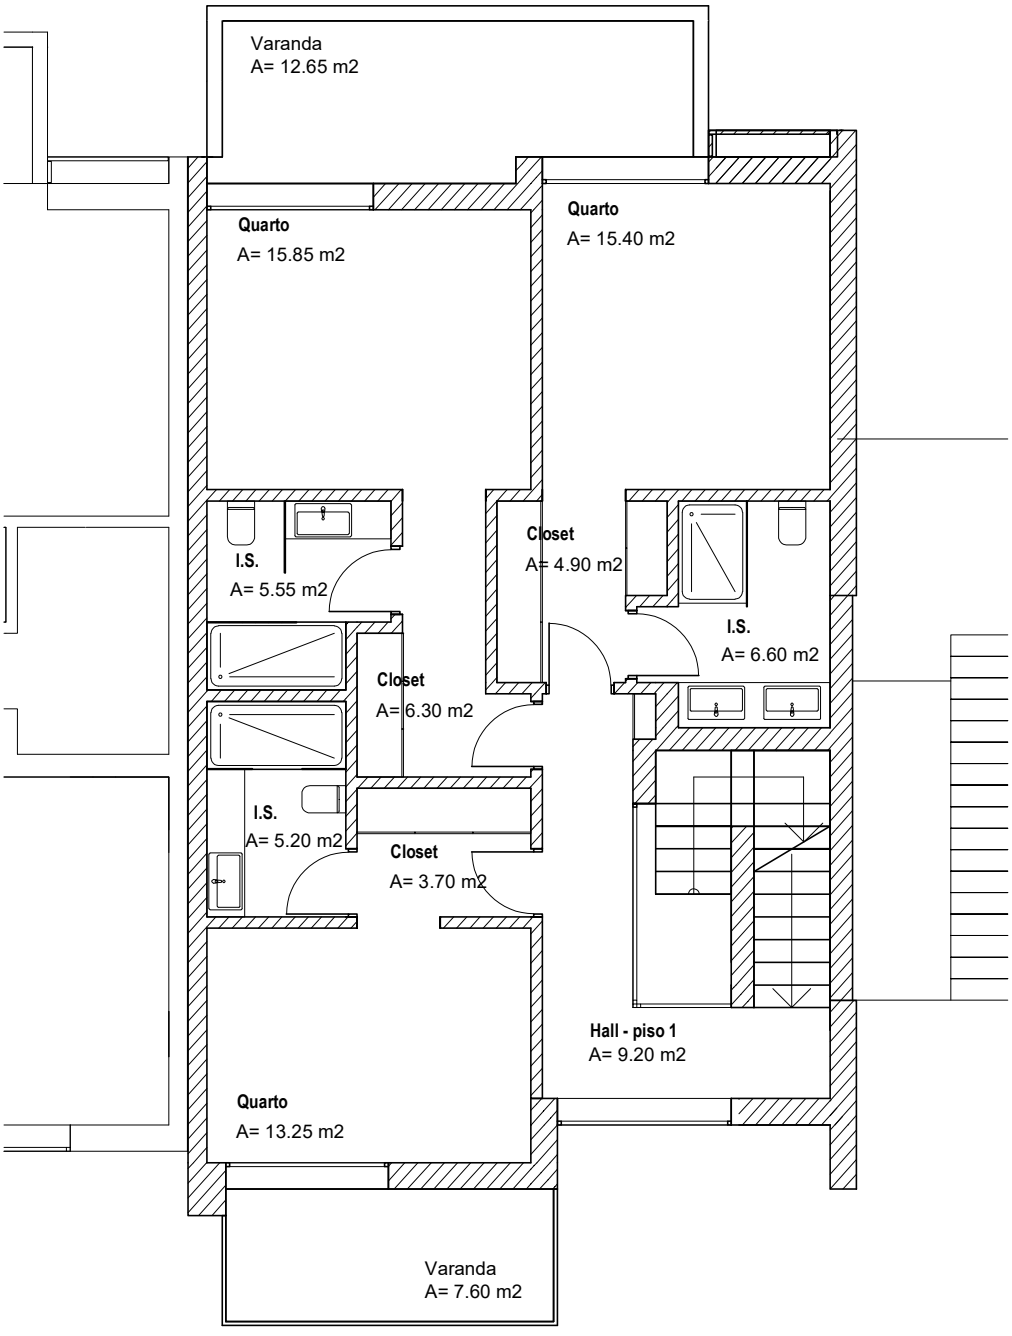

Fracção D

PLANTA DO PISO 1

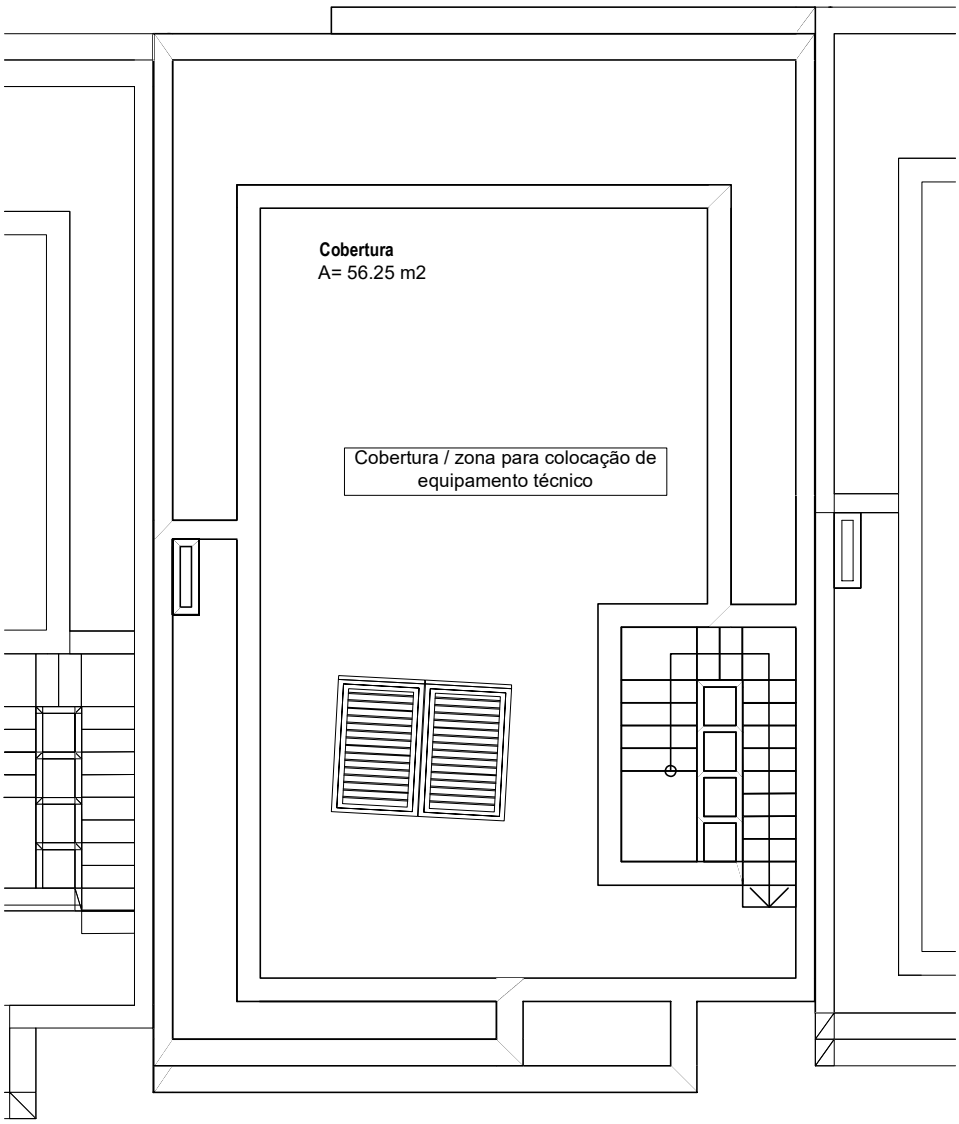

Fracção D

PLANTA DA COBERTURA